



ПРАВИТЕЛЬСТВО МОСКВЫ
ДЕПАРТАМЕНТ ГОРОДСКОГО ИМУЩЕСТВА ГОРОДА МОСКВЫ

РАСПОРЯЖЕНИЕ

30 ноября 2018 г.

№ 40690

Об изъятии для государственных нужд объектов недвижимого имущества в рамках строительства Северо-Восточной хорды (Северо-Восточный административный округ города Москвы)

В соответствии с Земельным кодексом Российской Федерации, статьями 279 и 281 Гражданского кодекса Российской Федерации, Федеральным законом от 05 апреля 2013 г. № 43-ФЗ «Об особенностях регулирования отдельных правоотношений в связи с присоединением к субъекту Российской Федерации - городу федерального значения Москве территорий и о внесении изменений в отдельные законодательные акты Российской Федерации», постановлениями Правительства Москвы от 20 февраля 2013 г. № 99-ПП «Об утверждении Положения о Департаменте городского имущества города Москвы», от 25 февраля 2014 г. № 77-ПП «О порядке взаимодействия органов исполнительной власти города Москвы при осуществлении мероприятий, направленных на обеспечение строительства объектов капитального строительства в рамках реализации адресной инвестиционной программы города Москвы», от 22 марта 2018 г. № 214-ПП «Об утверждении проекта планировки территории линейного объекта участка улично-дорожной сети – участок Северо-Восточной хорды от железнодорожных путей Октябрьского

направления Московской железной дороги до железнодорожных путей Ярославского направления Московской железной дороги», от 09 октября 2018 г. № 1233-ПП «Об Адресной инвестиционной программе города Москвы на 2018-2021 годы», в связи с обращениями Департамента строительства города Москвы от 02 ноября 2018 г. № ДС-11-38060/18 и от 09 ноября 2018 г. № ДС-11-38446/18.

1. Изъять для государственных нужд у правообладателей объекты недвижимого имущества (приложение) для целей, указанных в Адресной инвестиционной программе города Москвы на 2018-2021 годы: «Строительство эстакад основного хода, многоуровневых транспортных развязок в районе станции метро «Владыкино», станции метро «Ботанический сад», эстакад-съездов Ярославского шоссе, мостов через р. Яуза, р. Лихоборка, переустройство инженерных сетей и коммуникаций, с реконструкцией/строительством улично-дорожной сети на участке от Ярославского шоссе до Дмитровского шоссе в рамках строительства Северо-Восточной хорды».

2. Управлению по реализации градостроительной политики и транспортной инфраструктуры совместно с Управлением делами в течение 7 дней со дня выпуска распоряжения направить в адрес правообладателей изымаемых объектов недвижимого имущества копию распоряжения заказным письмом с уведомлением.

3. Отделу внутренних и внешних коммуникаций в течение 7 дней со дня выпуска распоряжения обеспечить публикацию данного распоряжения в средствах массовой информации.

4. Управлению обеспечения кадастрового учета и регистрации прав:

- в срок не позднее 20 календарных дней со дня выпуска распоряжения обеспечить государственную регистрацию решения об изъятии объектов недвижимого имущества;

- в установленный срок обеспечить постановку на государственный

кадастровый учет изымаемых земельных участков (приложение).

5. Контроль за исполнением настоящего распоряжения оставляю за собой.

Заместитель руководителя



Н.В. Прусакова

Приложение

к распоряжению Департамента городского имущества города Москвы

от 30 НОЯ 2008 № 40690

Перечень объектов недвижимого имущества, подлежащих изъятию для государственных нужд

№ п/п	Адрес объекта недвижимого имущества	Объект недвижимого имущества, подлежащий изъятию	Вид имущественных прав, дата и номер записи регистрации в Едином государственном реестре недвижимости	Субъект права
1	2	3	4	5
1	129226 Москва, проспект Мира, вл. 209, стр. 1-5, 7, 8	Земельный участок, подлежащий образованию в результате раздела земельного участка с кадастровым номером 77:02:0015012:2 (приложение № 1 к настоящему Перечню)	Аренда, запись о регистрации от 15 сентября 2000 г. № 77-01/00-08/2000-75949	ОАО «Ростокинский ремонтный завод»
2	129226 Москва, проспект Мира, д. 209, стр. 3	Нежилое здание с кадастровым номером 77:02:0015012:1007	Собственность, запись о регистрации от 18 августа 2003 г. № 77-01/02-648/2003-396	ОАО «Ростокинский ремонтный завод»
3	127273 Москва, Сигнальный проезд, вл. 39А	Земельный участок, с кадастровым номером 77:02:0009002:77	Аренда, запись о регистрации от 19 сентября 2002 г. № 77-01/05-06/2002-8178	ЗАО «ВЕКТОР ОЙЛ»

1	2	3	4	5
4	127273 Москва, Сигнальный проезд, вл. 5	Земельный участок, подлежаний образованию в результате раздела земельного участка с кадастровым номером 77:02:0007003:107 (приложение № 2 к настоящему Перечню)	Аренда, запись регистрации от 05 июля 2006 г. № 77-77-14/008/2006-553	ООО «СИГНАЛСТРОЙГРУПП»

Исполняющий обязанности начальника
Управления по реализации градостроительной
политики и транспортной инфраструктуры




С.В. Башенков

Приложение № 1 к Перечню
объектов недвижимого
имущества, подлежащих
изъятию для государственных нужд

Схема расположения земельного участка на кадастровом плане территории:
г. Москва, проспект Мира, вл. 209, стр.1-5, 7, 8

Кадастровый квартал № 77:02:0015012

Учетный номер ДГИ:
ЗУ 1: 02/01/05987

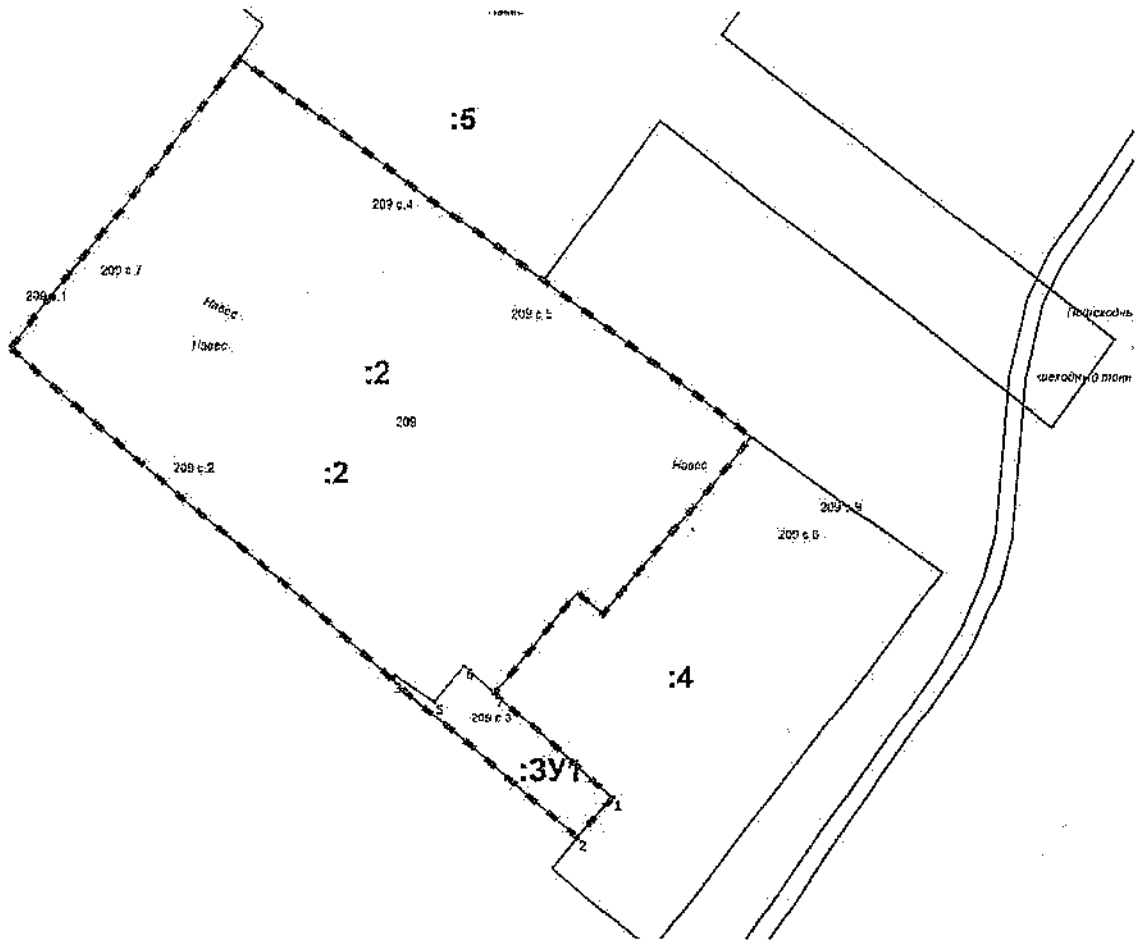


Проектная площадь изымаемого земельного участка ЗУ 1 = 407 кв. м.

Масштаб 1:500

Схема расположения земельного участка на кадастровом плане территории:
г. Москва, Сигнальный проезд, вл. 5

Кадастровый квартал № 77:02:0007003

Учетный номер ДГИ:
ЗУ 1: 02/01/05986

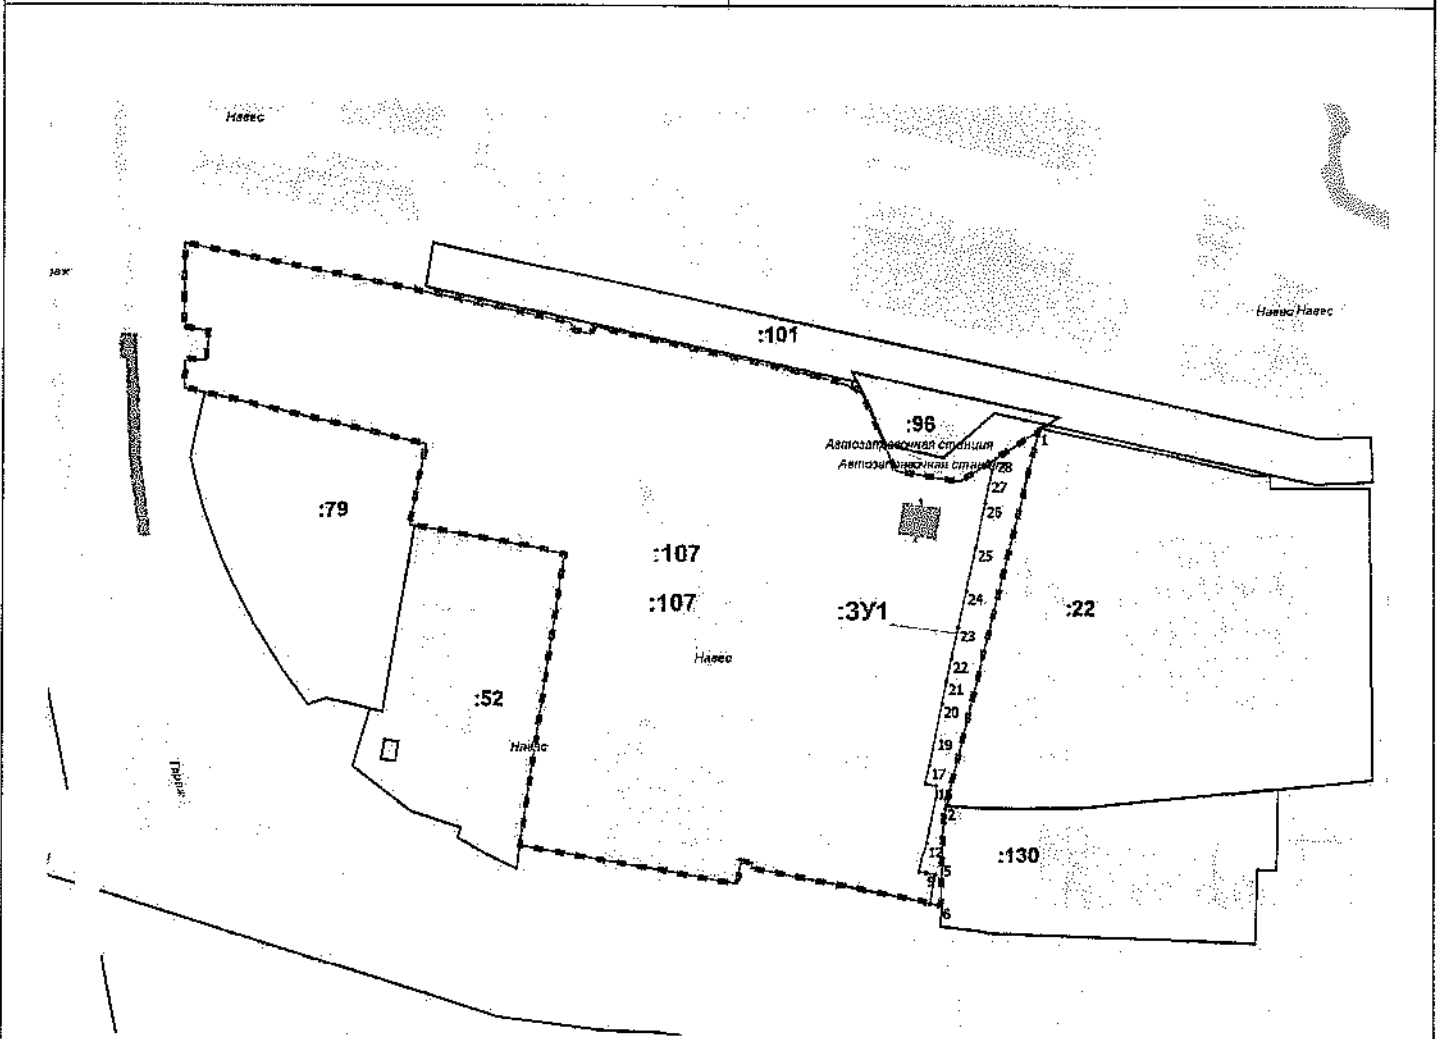

Проектная площадь изымаемого земельного участка ЗУ 1 = 2758 кв. м.

Масштаб 1:1300